


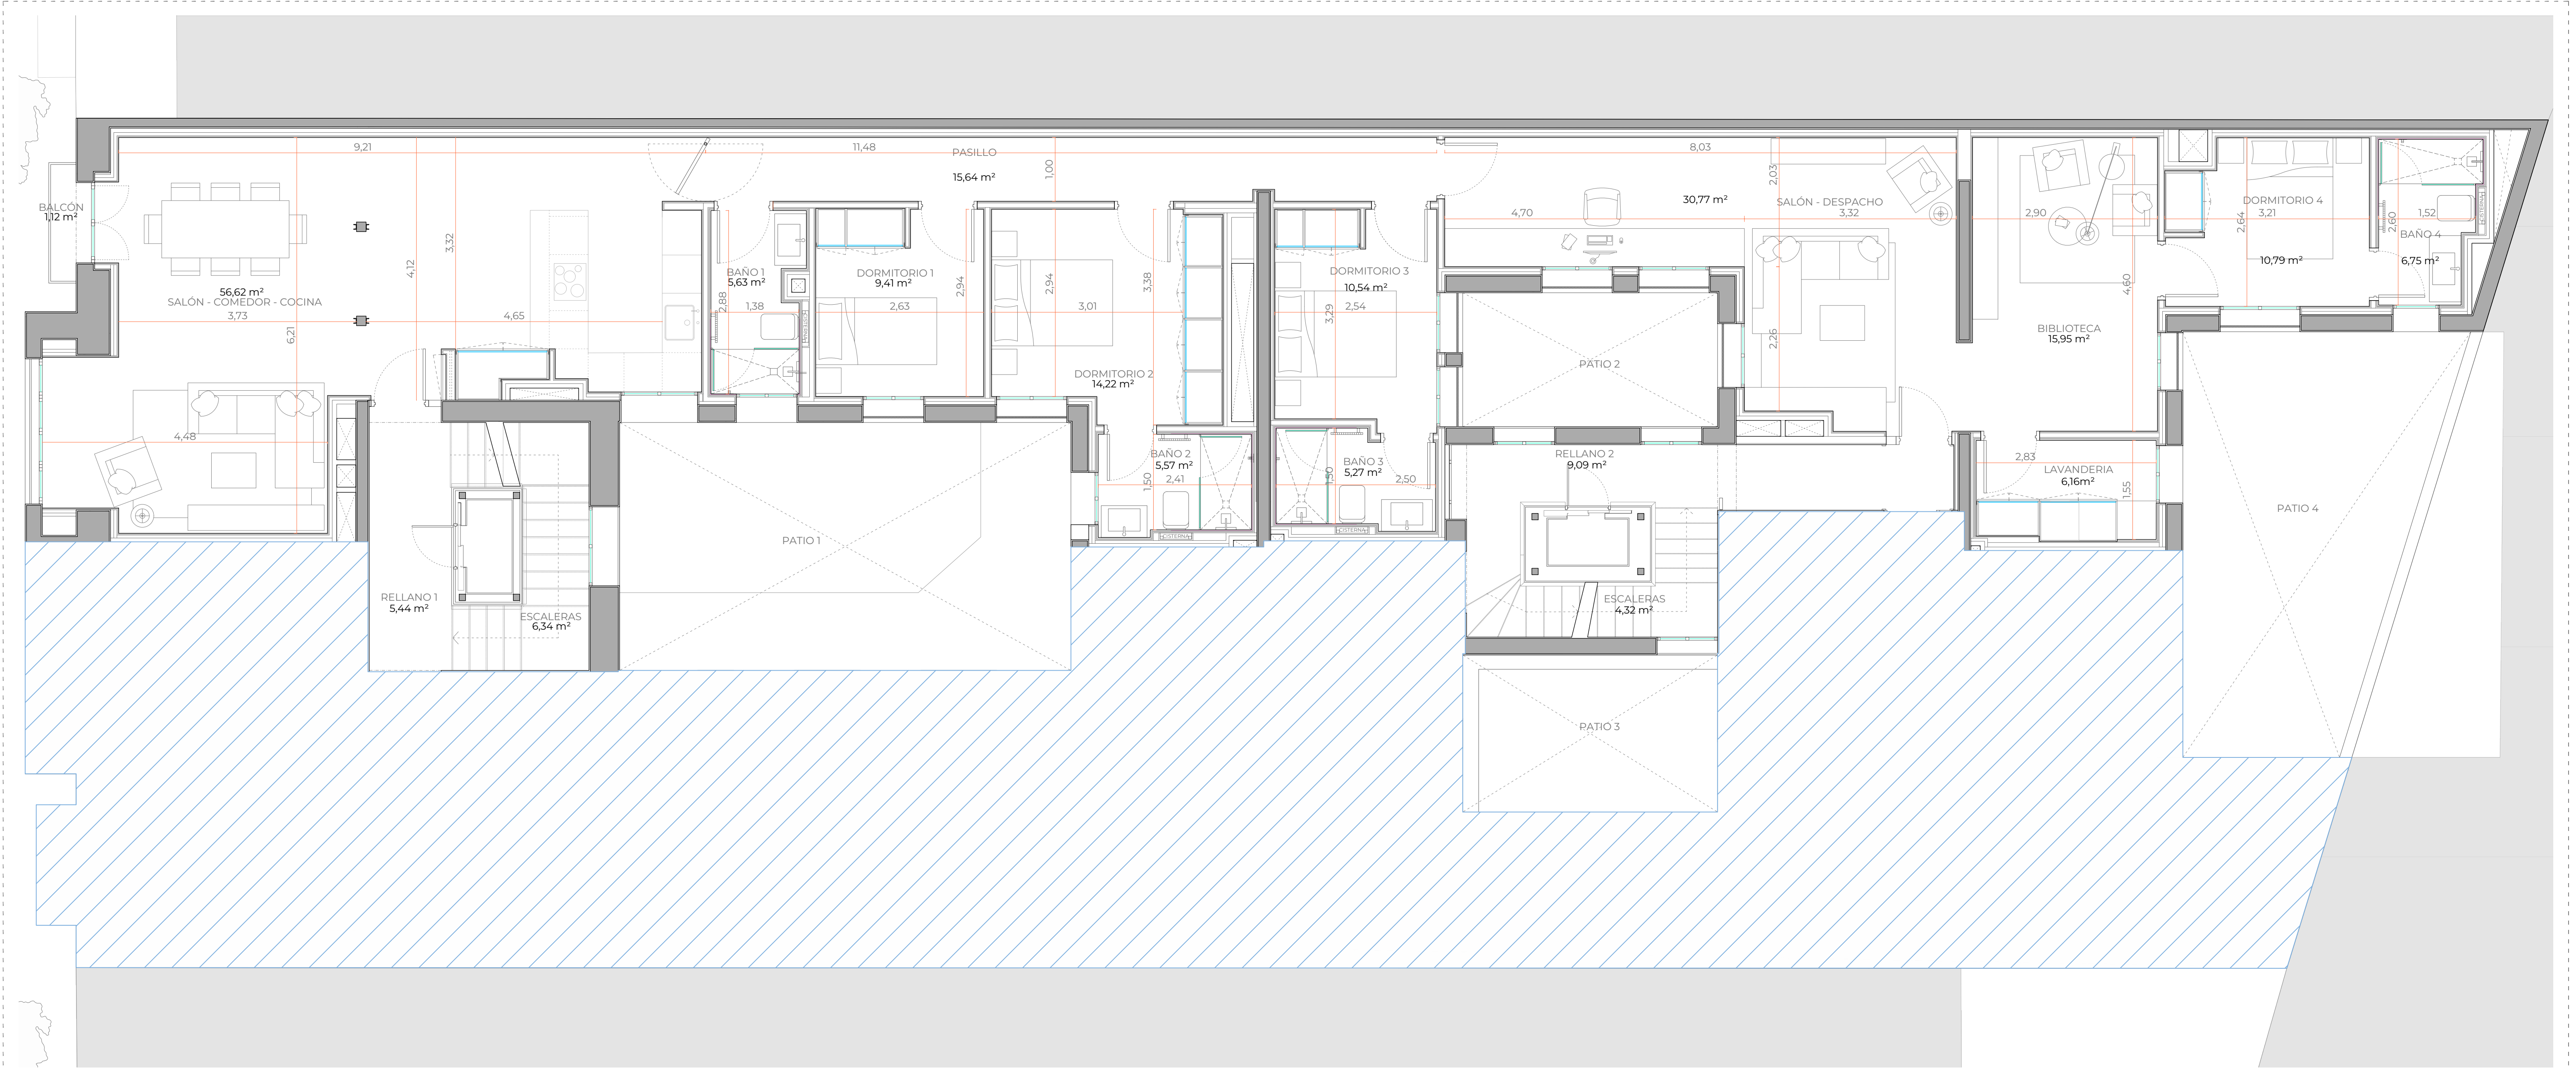

SUPERFICIE CONSTRUIDA	
TOTAL VIVIENDA 4ªA	242,55 m²
TOTAL VIVIENDA	194,44 m²
ZONAS COMUNES	48,11 m²

SUPERFICIE CONSTRUIDA VIVIENDA	
TOTAL VIVIENDA 4ªA	194,44m²
PASILLO	15,64m²
SALÓN- COMEDOR-COCINA	56,62m²
DORMITORIO 1	9,41m²
BAÑO 1	5,63m²
DORMITORIO 2	14,22m²
BAÑO 2	5,57m²
DORMITORIO 3	10,54m²
BAÑO 3	5,27m²
SALÓN - DESPACHO	30,77m²
BIBLIOTECA	15,95m²
DORMITORIO 4	10,79m²
BAÑO 4	6,75m²
LAVANDERÍA	6,16m²
BALCÓN	1,12m²

SPMX
ARQUITECTURA

NOTAS

1.

No se debe tomar medidas a escala de este plano, dado que puede presentar diferencias por impresión. Todas las medidas deben ser verificadas in situ antes de proceder.

2.

Todas las dimensiones se encuentran en metros, salvo anotación expresa de lo contrario.

3.

SPMX GROUP ARQUITECTURA debe ser notificada por escrito de cualquier discrepancia detectada.

4.

Las cotas mostradas en los planos no deben tomarse como definitivas, deben ser comprobadas in situ.

TÍTULO

PROYECTO BÁSICO Y DE EJECUCIÓN DE REHABILITACIÓN Y CONSOLIDACIÓN ESTRUCTURAL DE EDIFICIO PLURIFAMILIAR ENTRE MEDIANERAS CON 36 VIVIENDAS Y DOS LOCALES A EDIFICIO PLURIFAMILIAR ENTRE MEDIANERAS CON 18 VIVIENDAS Y 2 LOCALES SITO EN CALLE GENERAL PARDIÑAS 20

FASE

PROYECTO DE EJECUCIÓN

CÓDIGO DE PROYECTO

GP20

TÍTULO

FICHA DE VIVIENDA
PLANTA CUARTA NÚMERO A

PLANO N°

ficha

4ºA

N