



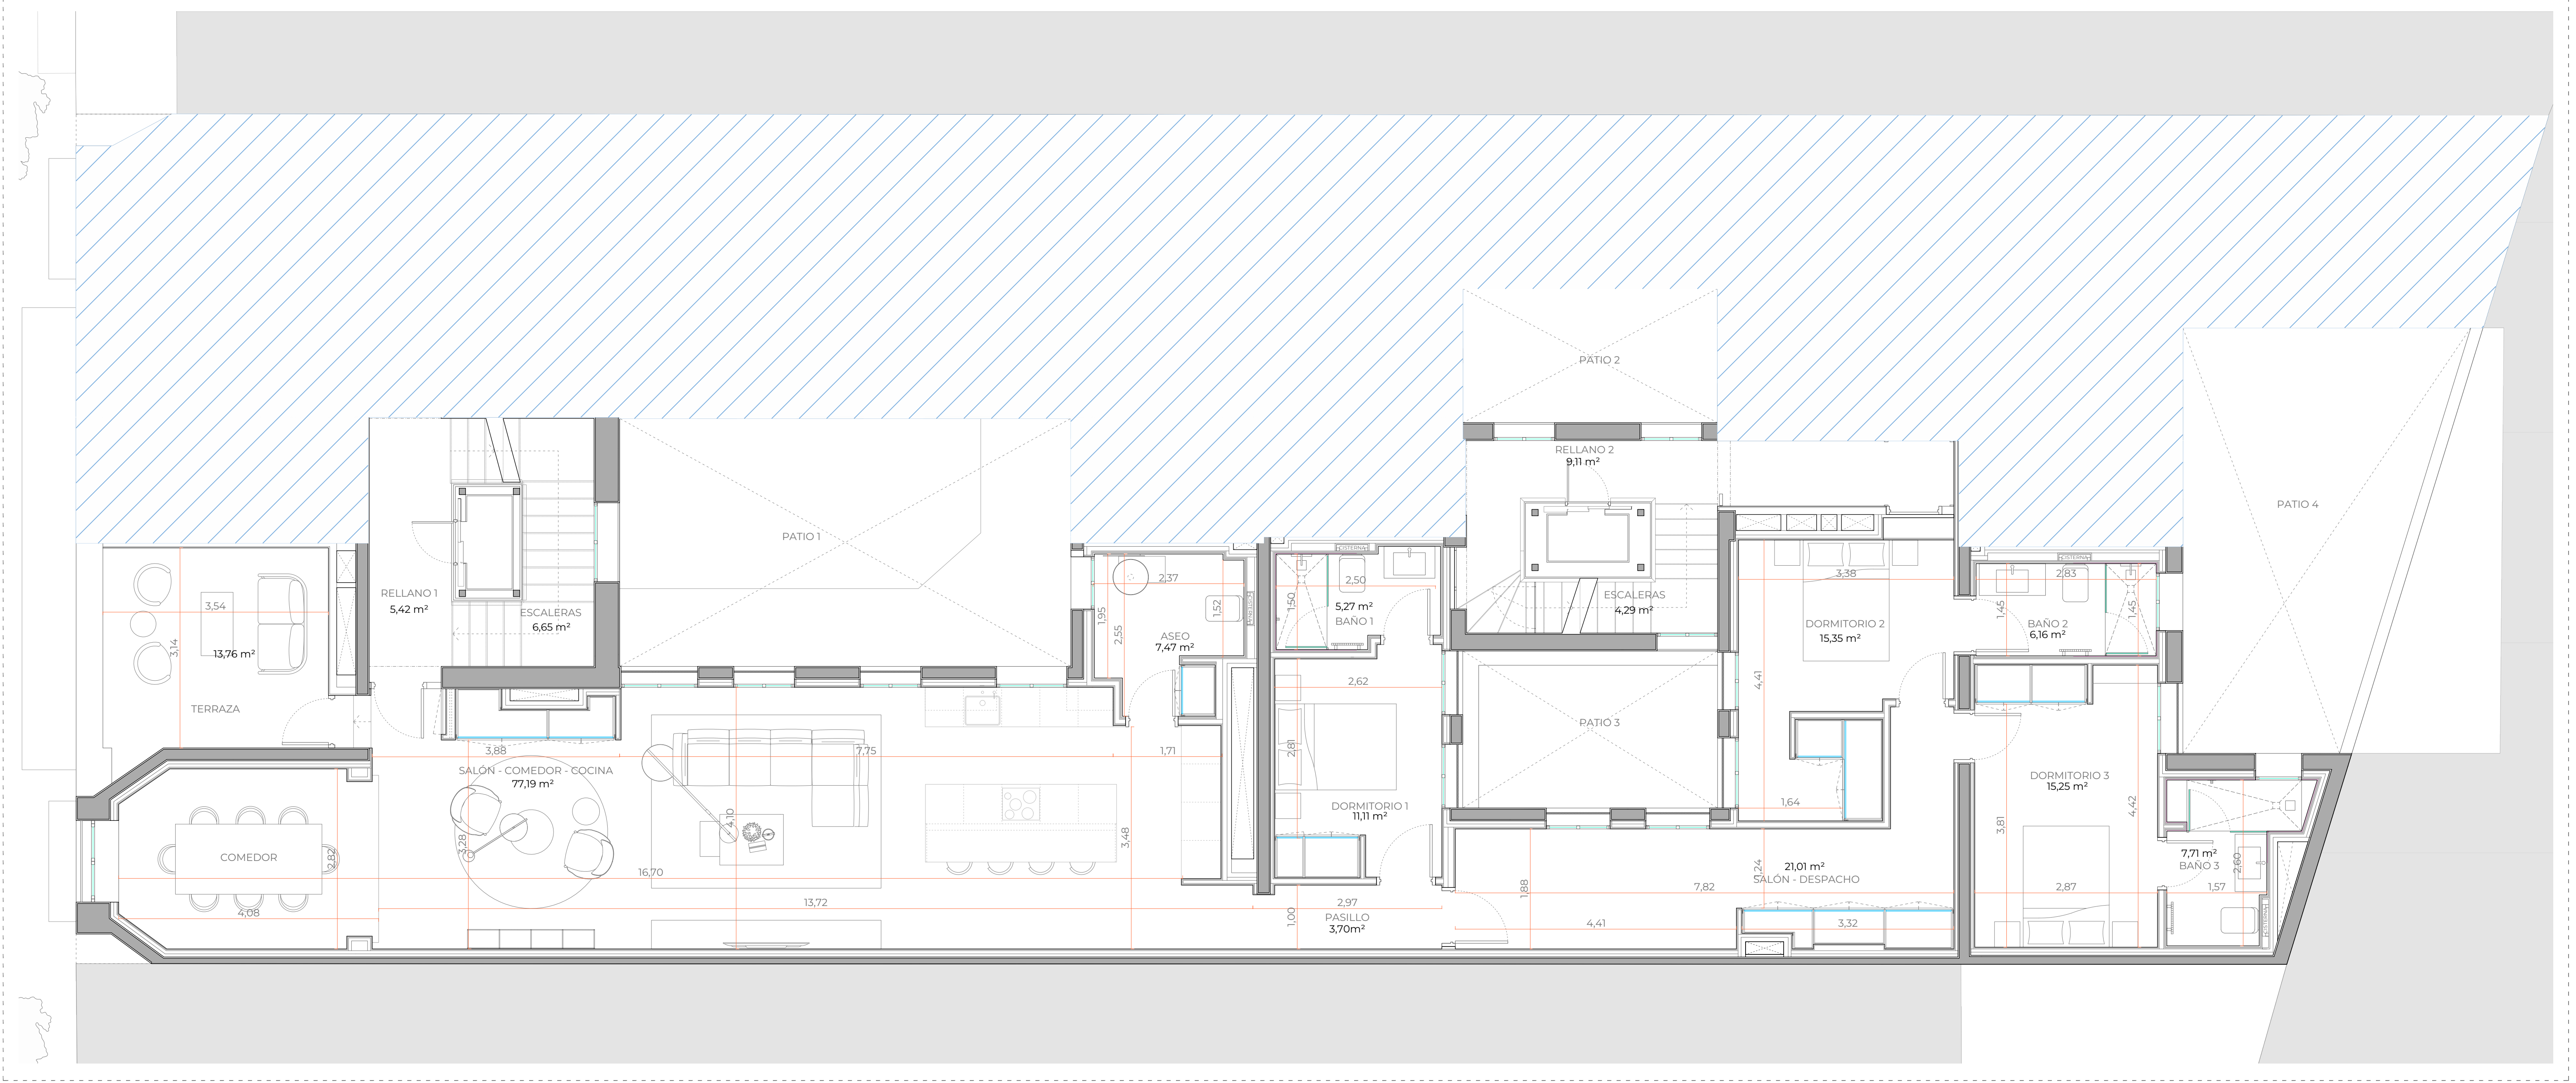

SUPERFICIE CONSTRUIDA	
TOTAL VIVIENDA 6°B	229,50 m ²
TOTAL VIVIENDA	183,98 m ²
ZONAS COMUNES	45,52 m ²

SUPERFICIE CONSTRUIDA VIVIENDA	
TOTAL VIVIENDA 6°B	183,98m ²
PASILLO	3,70m ²
SALÓN-COMEDOR-COCINA	77,19m ²
ASEO	7,47m ²
DORMITORIO 1	11,11m ²
BAÑO 1	5,27m ²
DORMITORIO 2	15,35m ²
BAÑO 2	6,16m ²
SALÓN - DESPACHO	21,01m ²
DORMITORIO 3	15,25m ²
BAÑO 3	7,71m ²
TERRAZA	13,76m ²

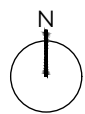

NOTAS

- No se debe tomar medidas a escala de este plano, dado que puede presentar diferencias por impresión. Todas las medidas deben ser verificadas in situ antes de proceder.
- Todas las dimensiones se encuentran en metros, salvo anotación expresa de lo contrario.
- SPMX GROUP ARQUITECTURA debe ser notificada por escrito de cualquier discrepancia detectada.
- Las cotas mostradas en los planos no deben tomarse como definitivas, deben ser comprobadas in situ.

TÍTULO

PROYECTO BÁSICO Y DE EJECUCIÓN DE REHABILITACIÓN Y CONSOLIDACIÓN ESTRUCTURAL DE EDIFICIO PLURIFAMILIAR ENTRE MEDIANERAS CON 36 VIVIENDAS Y DOS LOCALES A EDIFICIO PLURIFAMILIAR ENTRE MEDIANERAS CON 18 VIVIENDAS Y 2 LOCALES SITO EN CALLE GENERAL PARDIÑAS 20

FASE	PROYECTO DE EJECUCIÓN
CÓDIGO DE PROYECTO	GP20

TÍTULO

FICHA DE VIVIENDA
PLANTA SEXTA NÚMERO B

PLANO N°

ficha

6° B